


〈ルーム1+2+3〉

414席

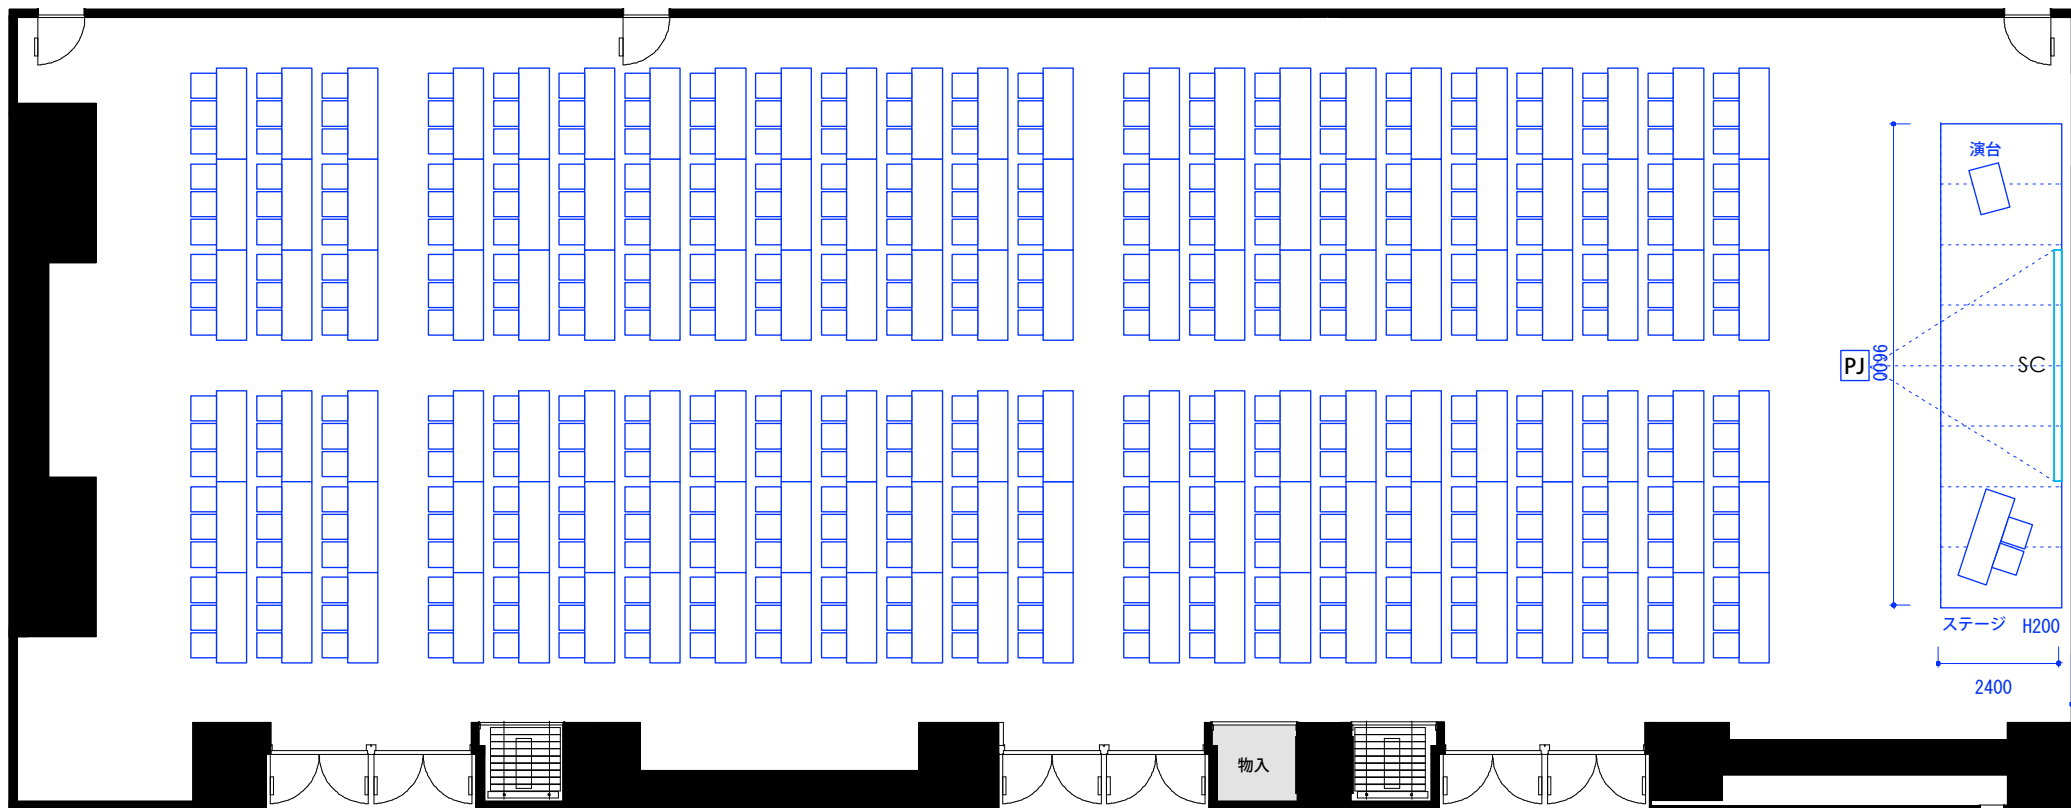

〈ルーム1〉

〈ルーム2〉

〈ルーム3〉