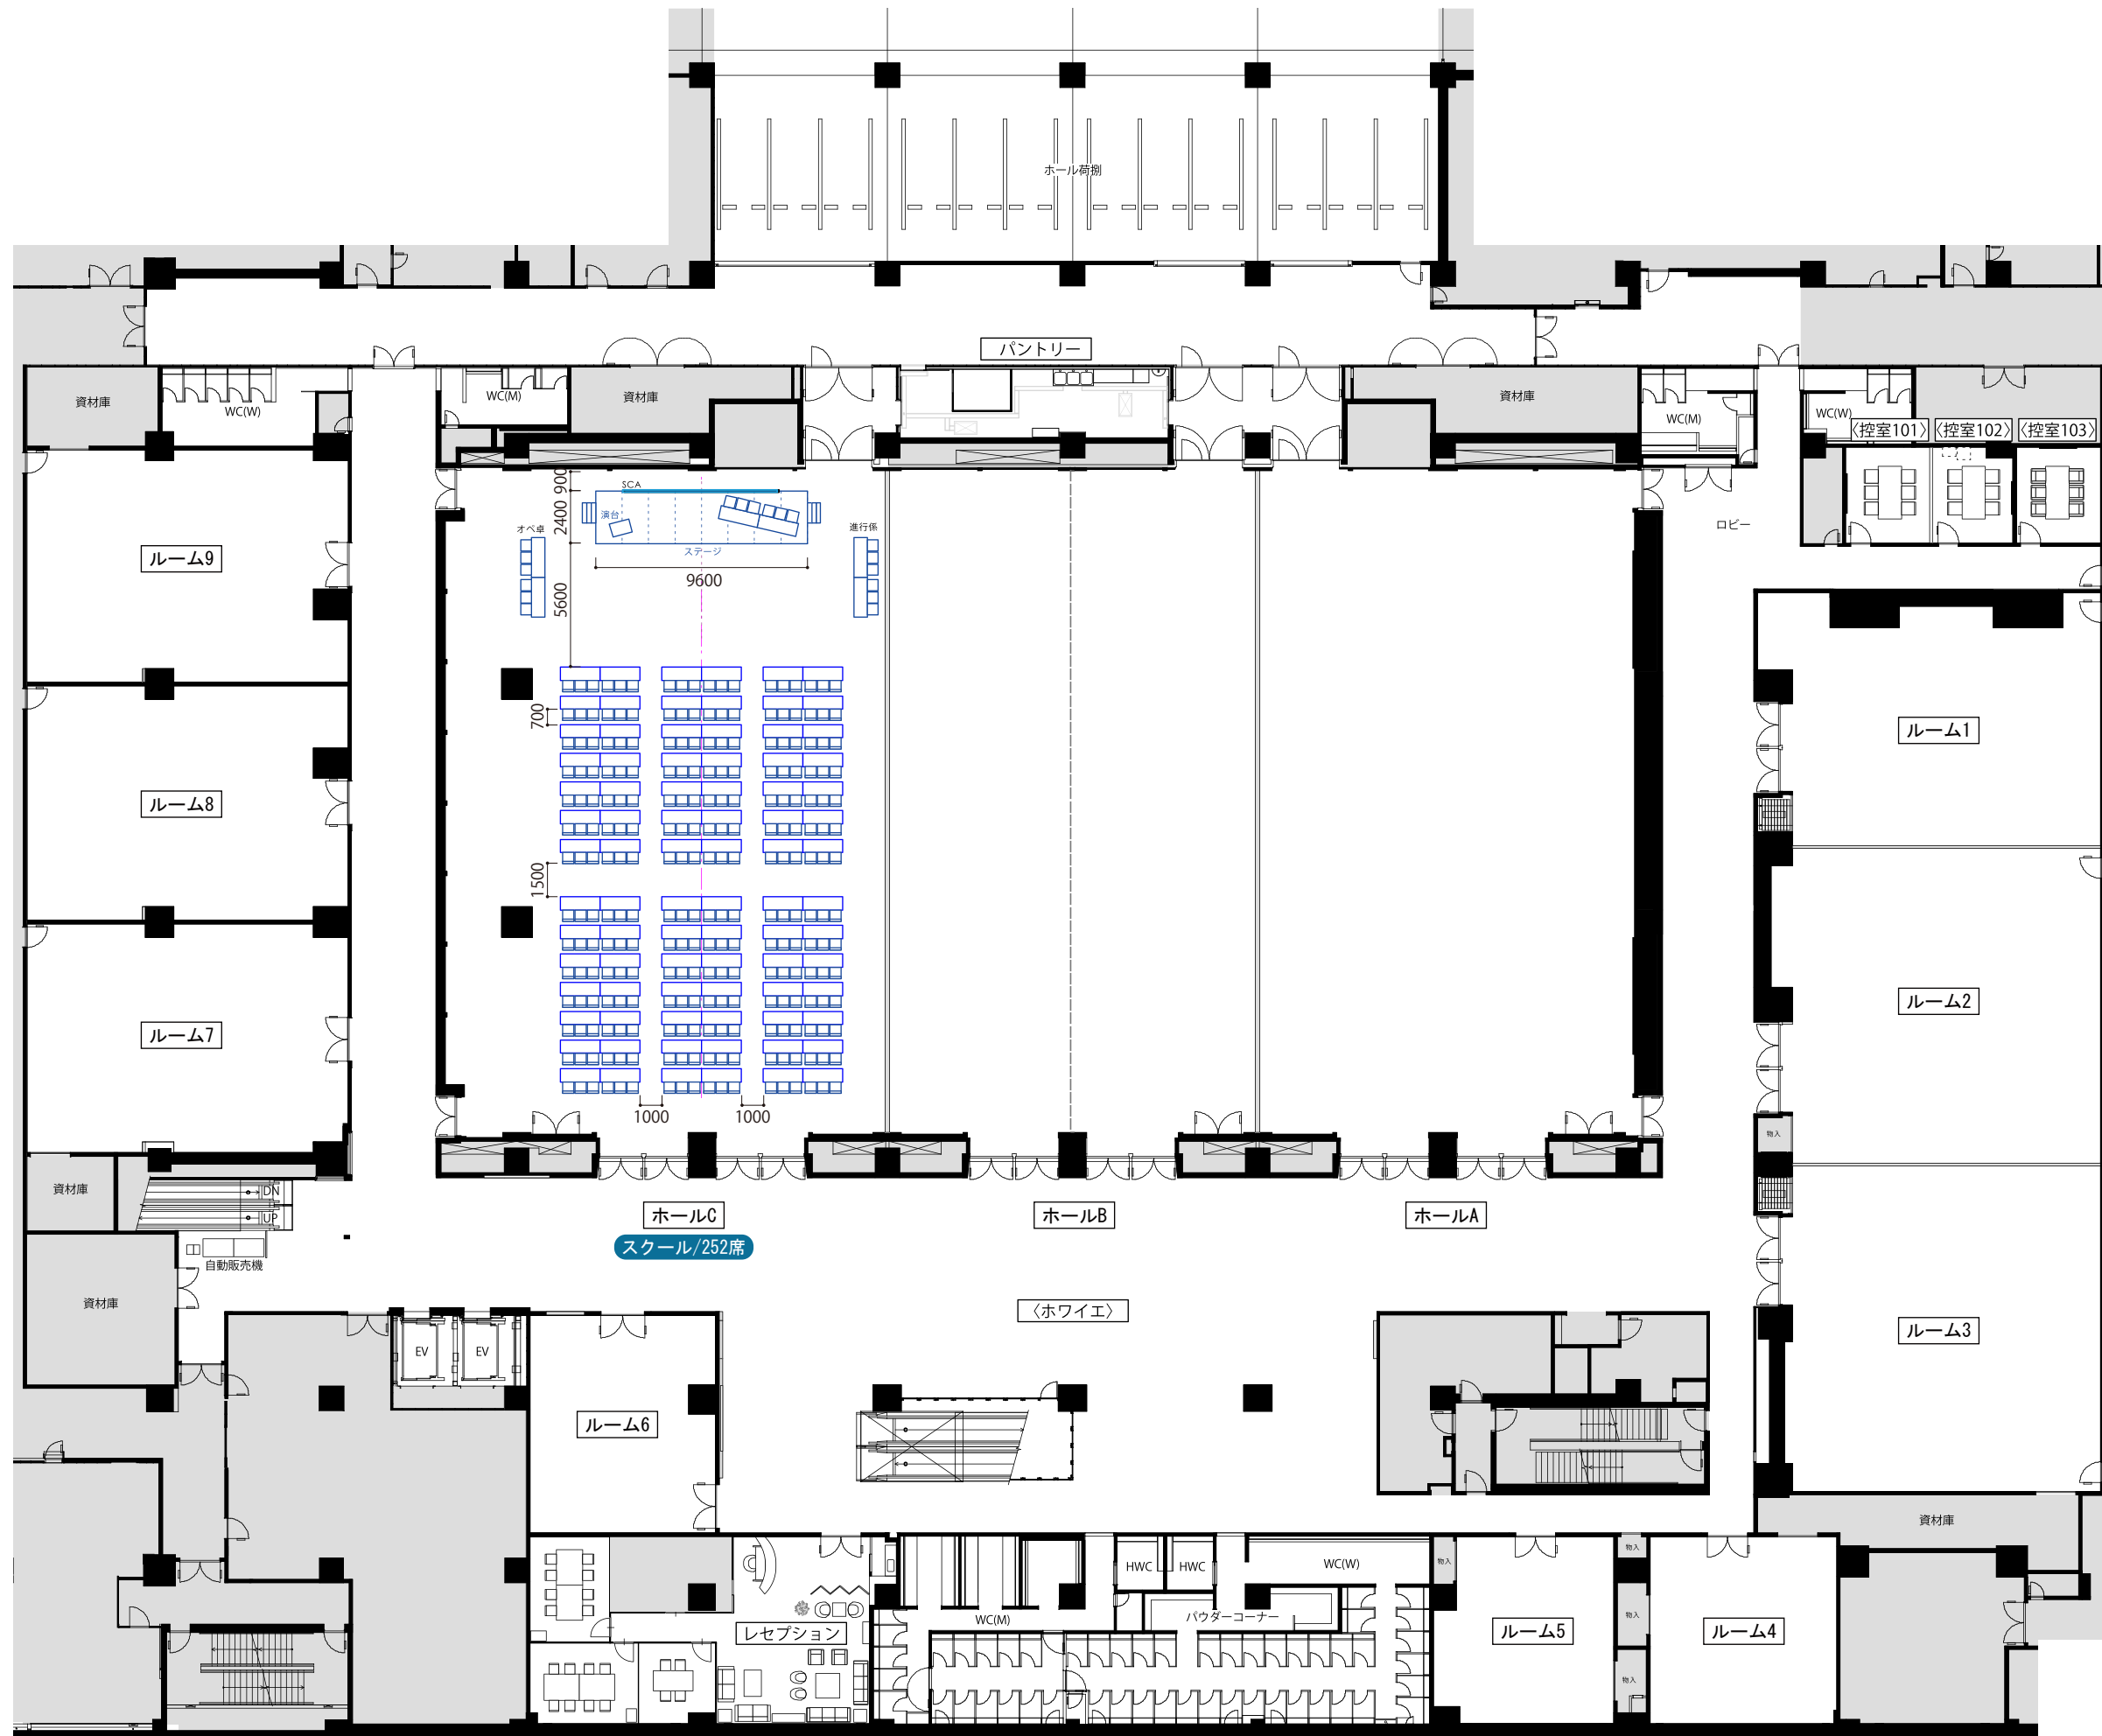
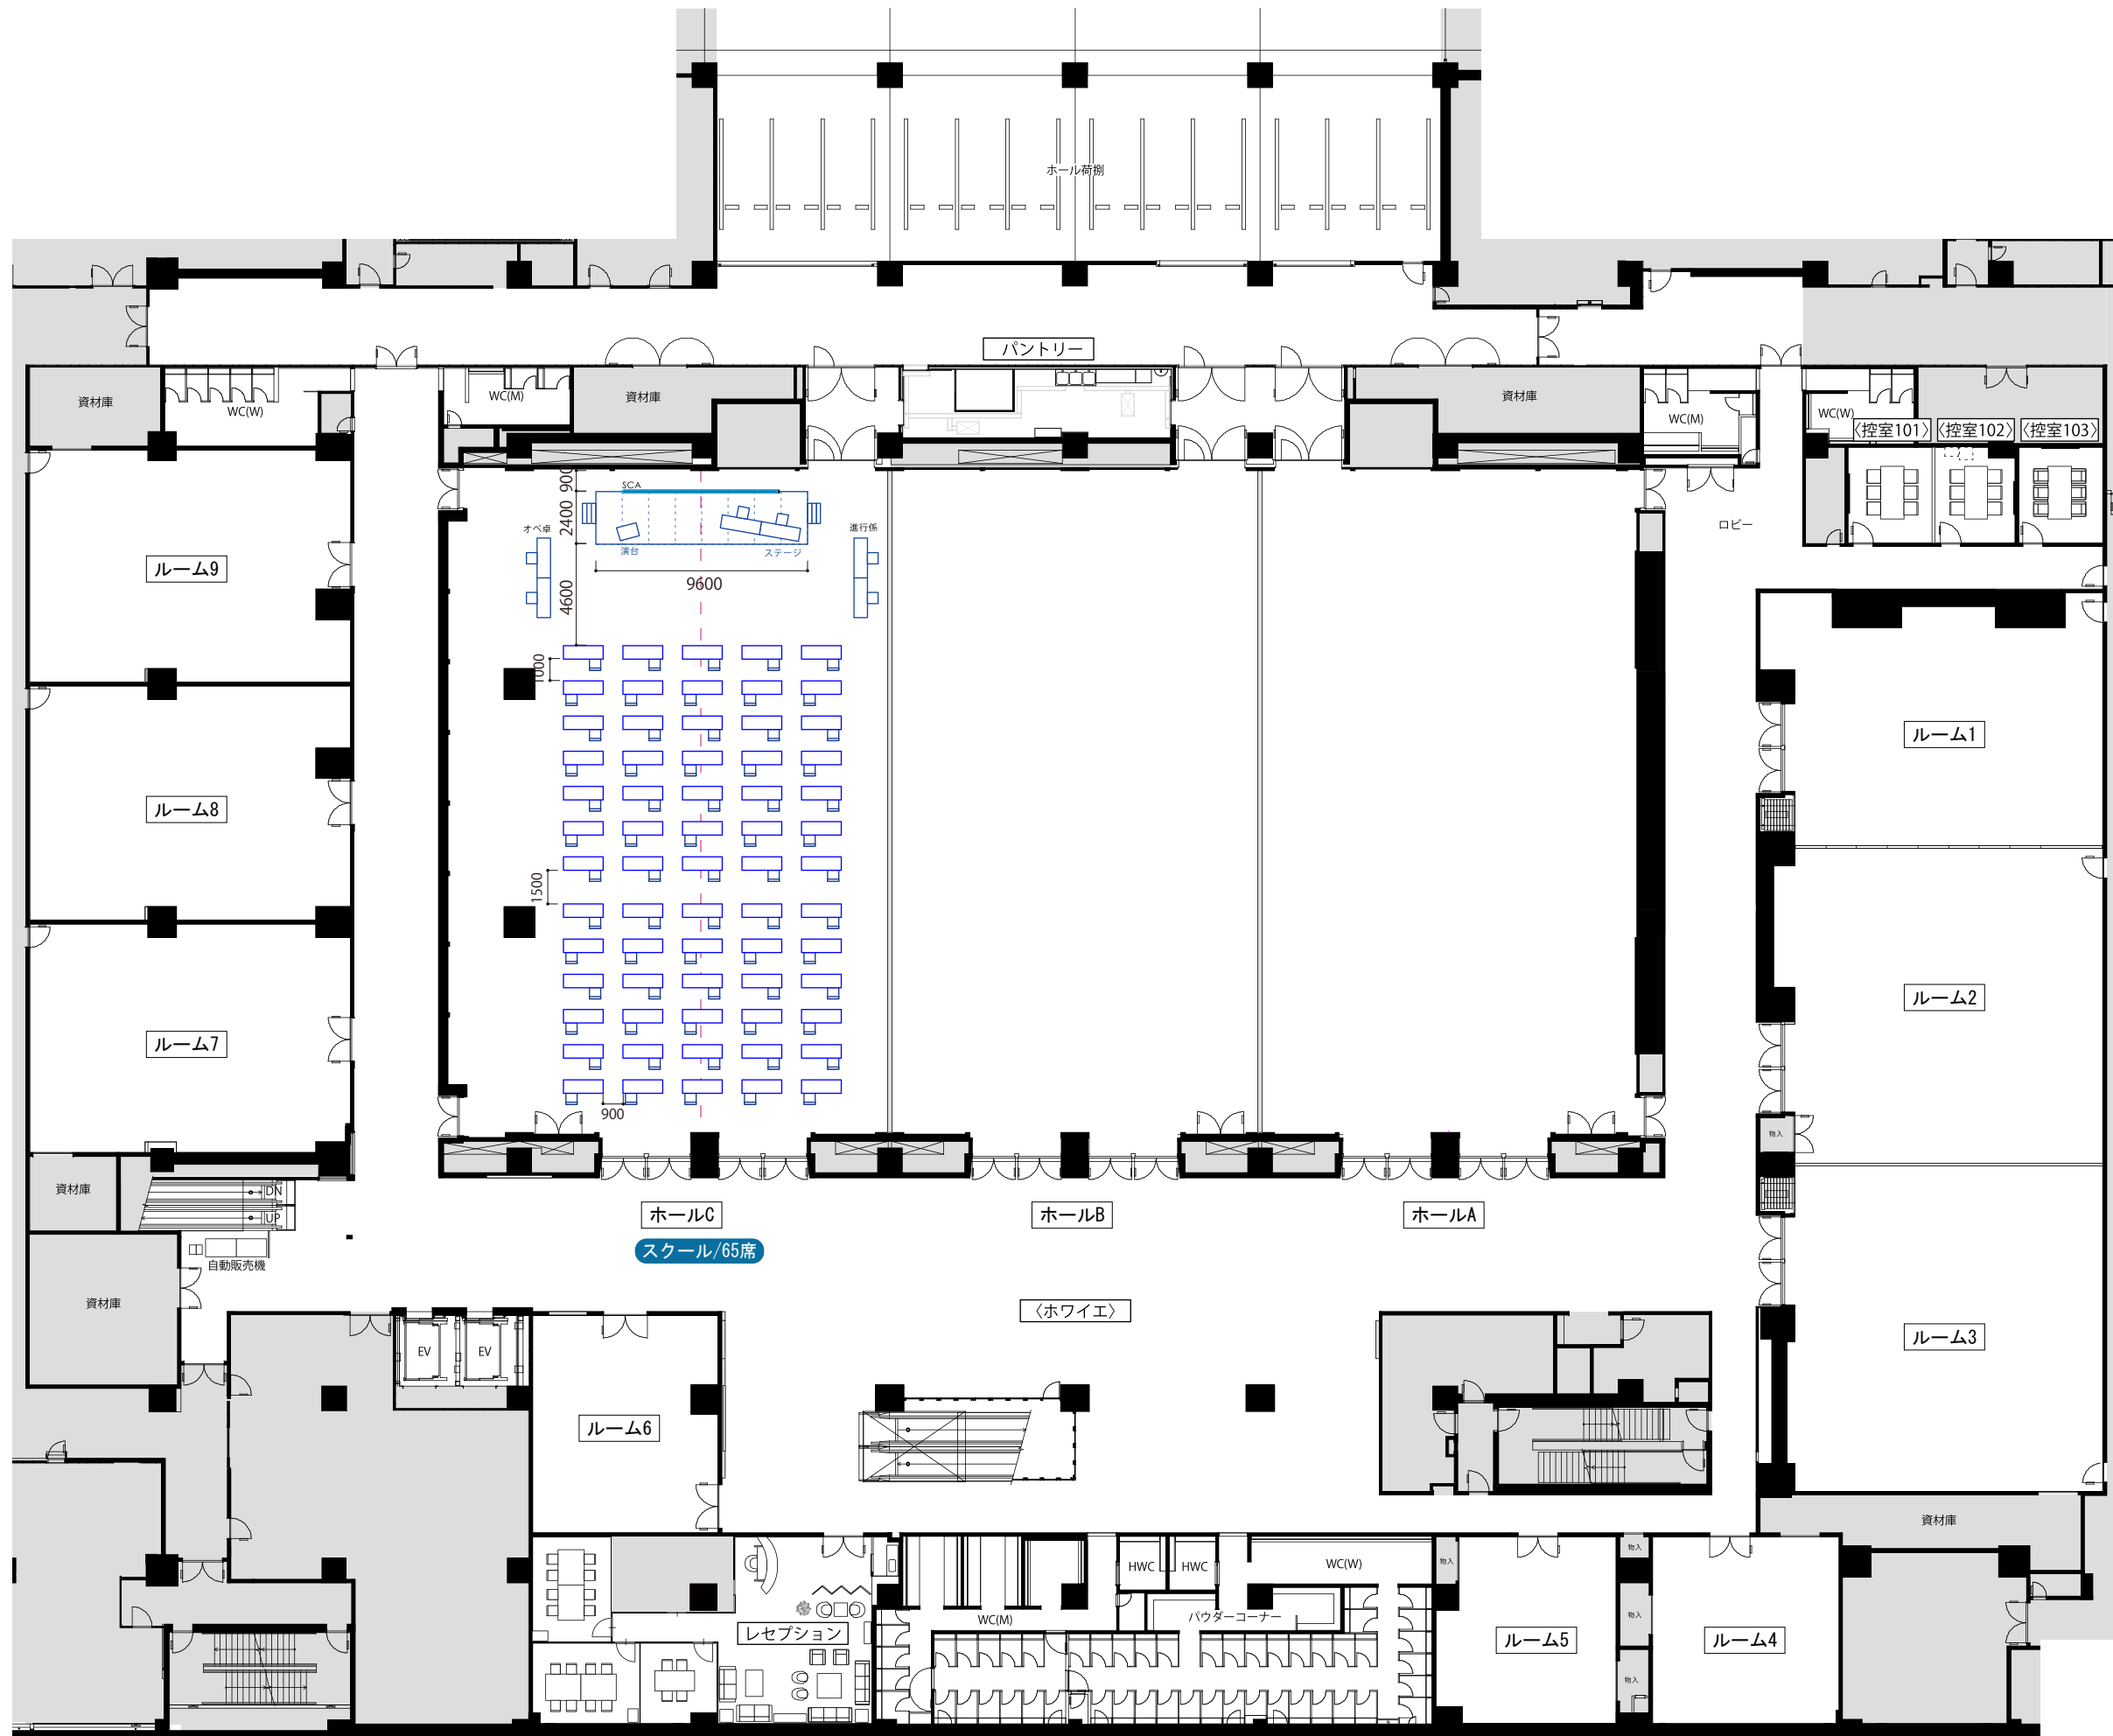

 <b>Knowledge Capital</b> <b>Congress Convention Center</b>	得意先名 CLIENT	会期 Schedule	製図 DRAWN	作成日付 DATE DRAWN	縮尺 SCALE	図面NO. SHEET NO.
		事業名称 PROJECT TITLE ソーシャルディスタンススタイル 会場レイアウト		2020.06.11	1/300(A3)	





 <b>Knowledge Capital</b> <b>Congress Convention Center</b>	得意先名 CLIENT	会期 Schedule	製図 DRAWN	作成日付 DATE DRAWN	縮尺 SCALE	図面NO. SHEET NO.
		事業名称 PROJECT TITLE ソーシャルディスタンススタイル 会場レイアウト		2020.06.11	1/300(A3)	