


	得意先名 CLIENT	会期 Schedule	製図 DRAWN	作成日付 DATE DRAWN	縮尺 SCALE	図面NO. SHEET NO.
		事業名称 PROJECT TITLE ソーシャルディスタンススタイル 会場レイアウト		2020.05.22	1/300(A3)	

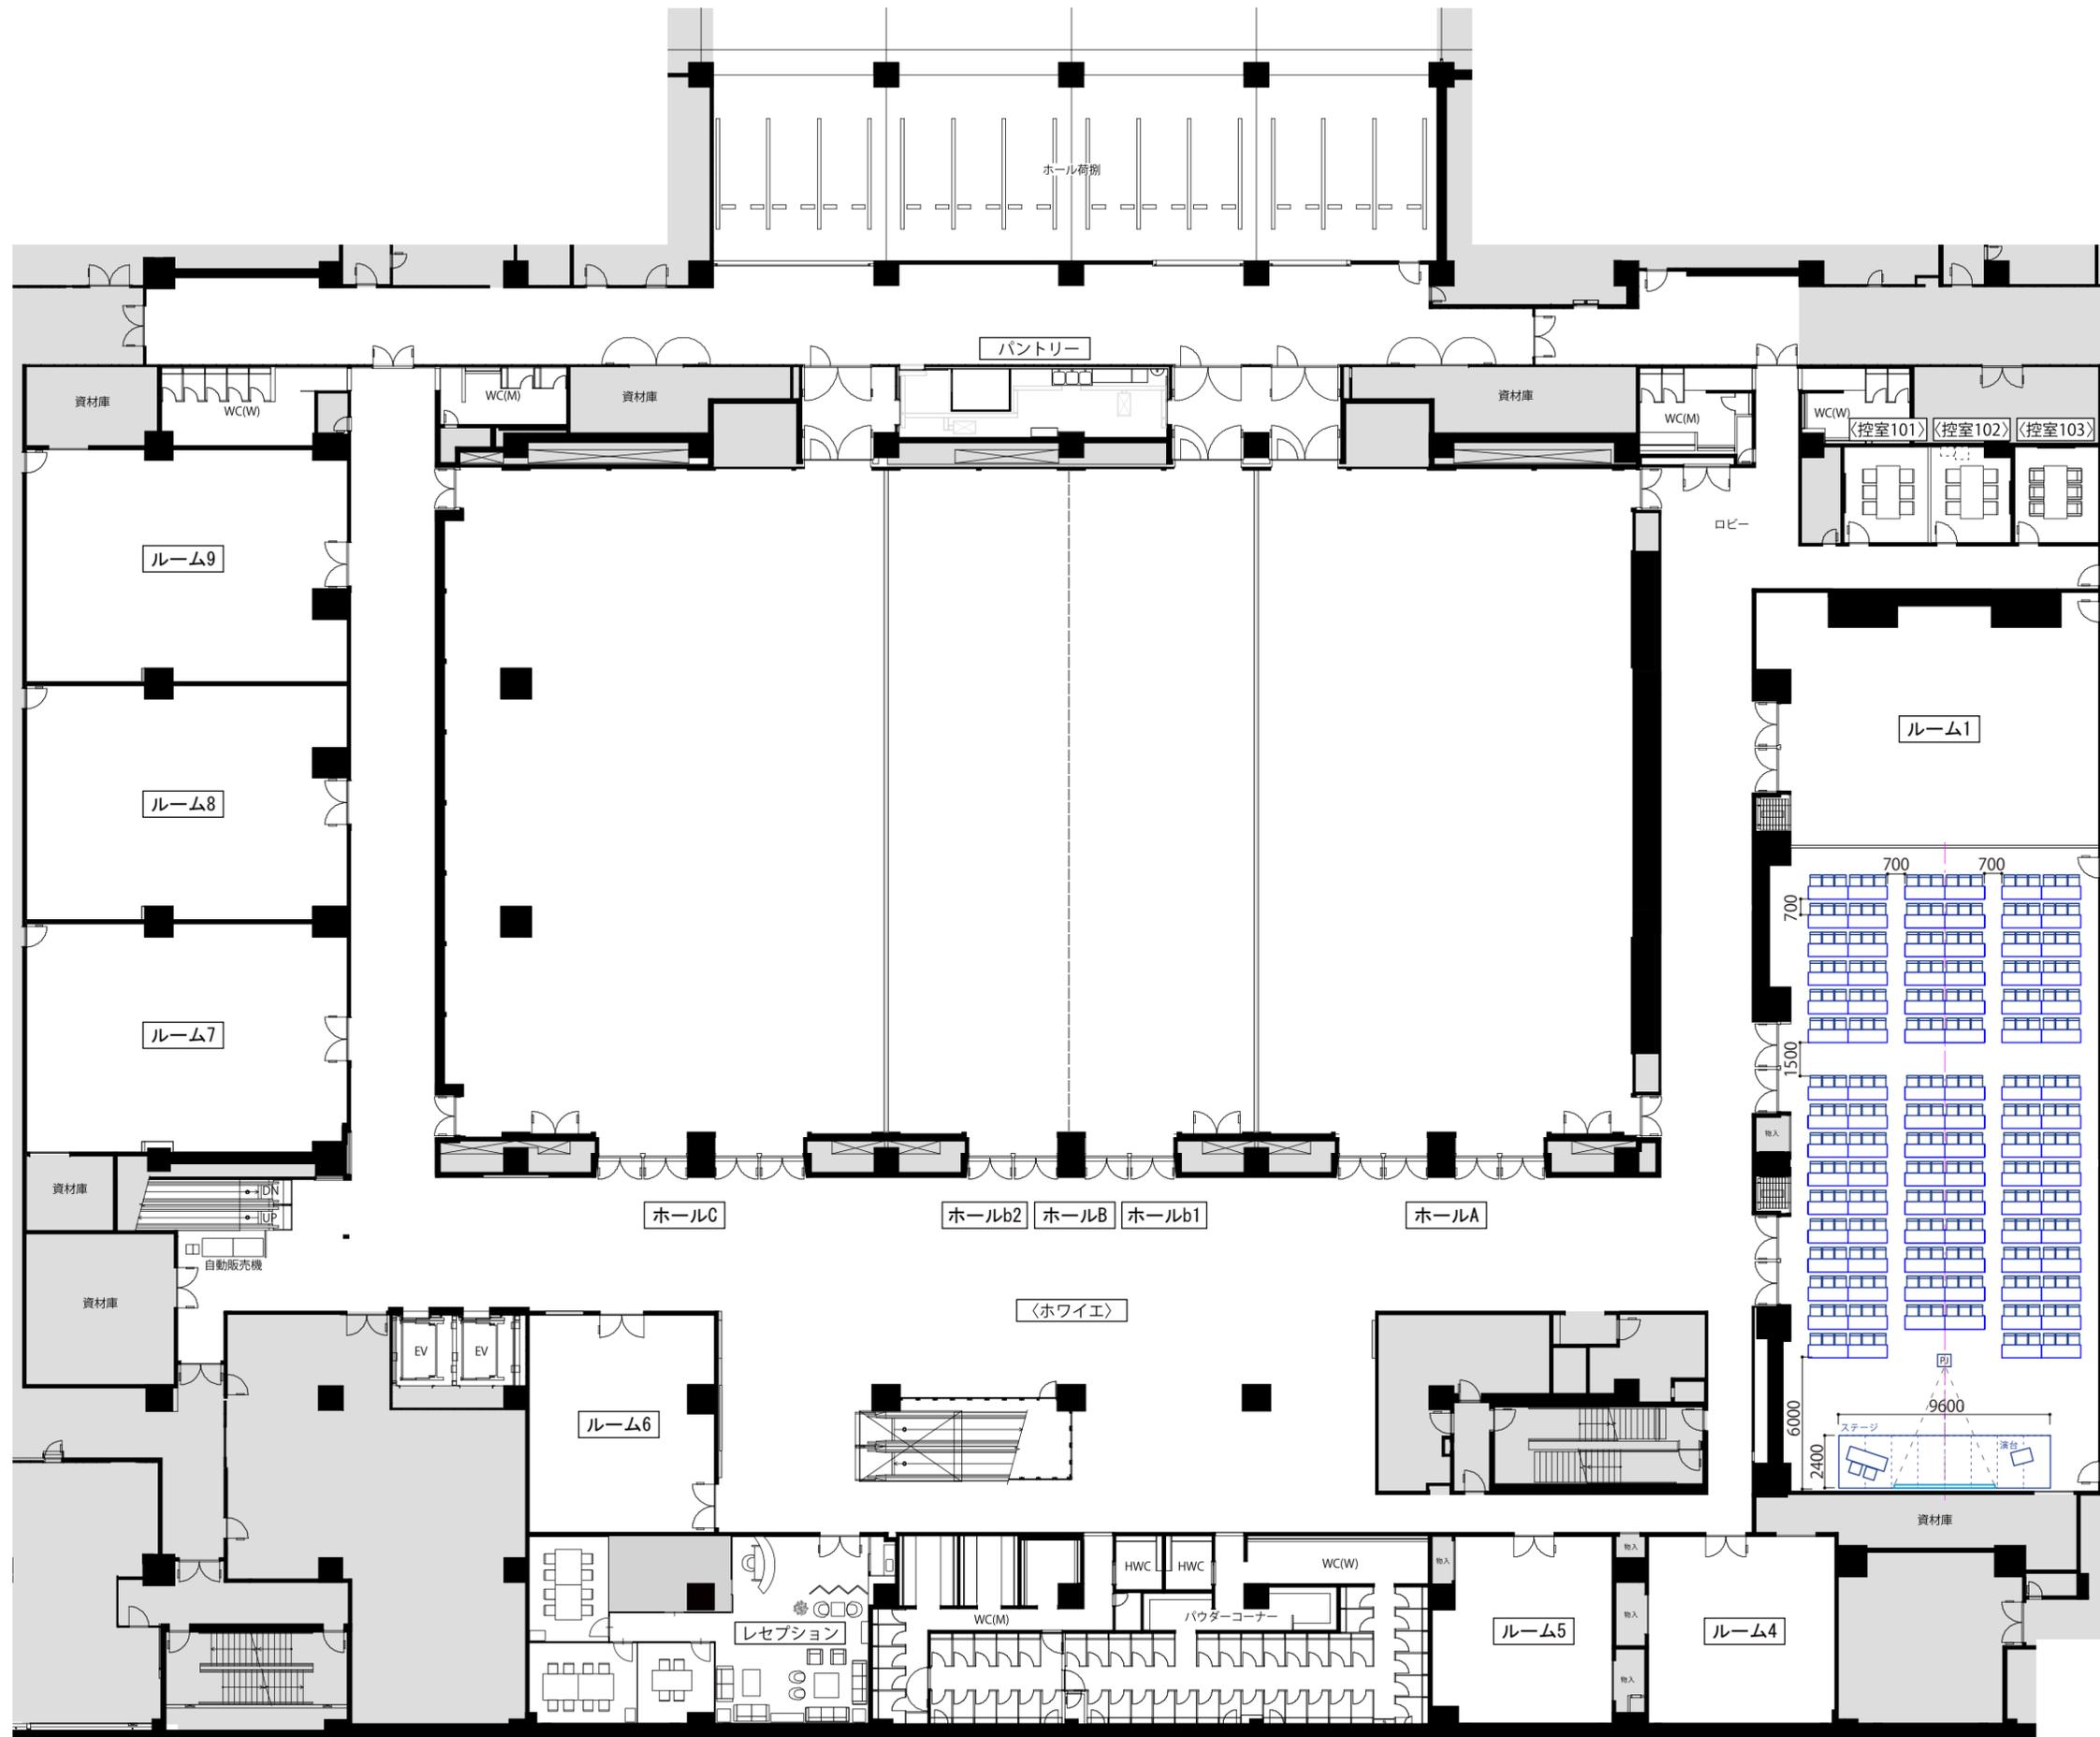

ルーム2+3  
スクール/282席



	得意先名 CLIENT	会期 Schedule	製図 DRAWN	作成日付 DATE DRAWN	縮尺 SCALE	図面NO. SHEET NO.
		事業名称 PROJECT TITLE		2018.10	1/300(A3)	

