


〈ルーム1+2+3〉

600席

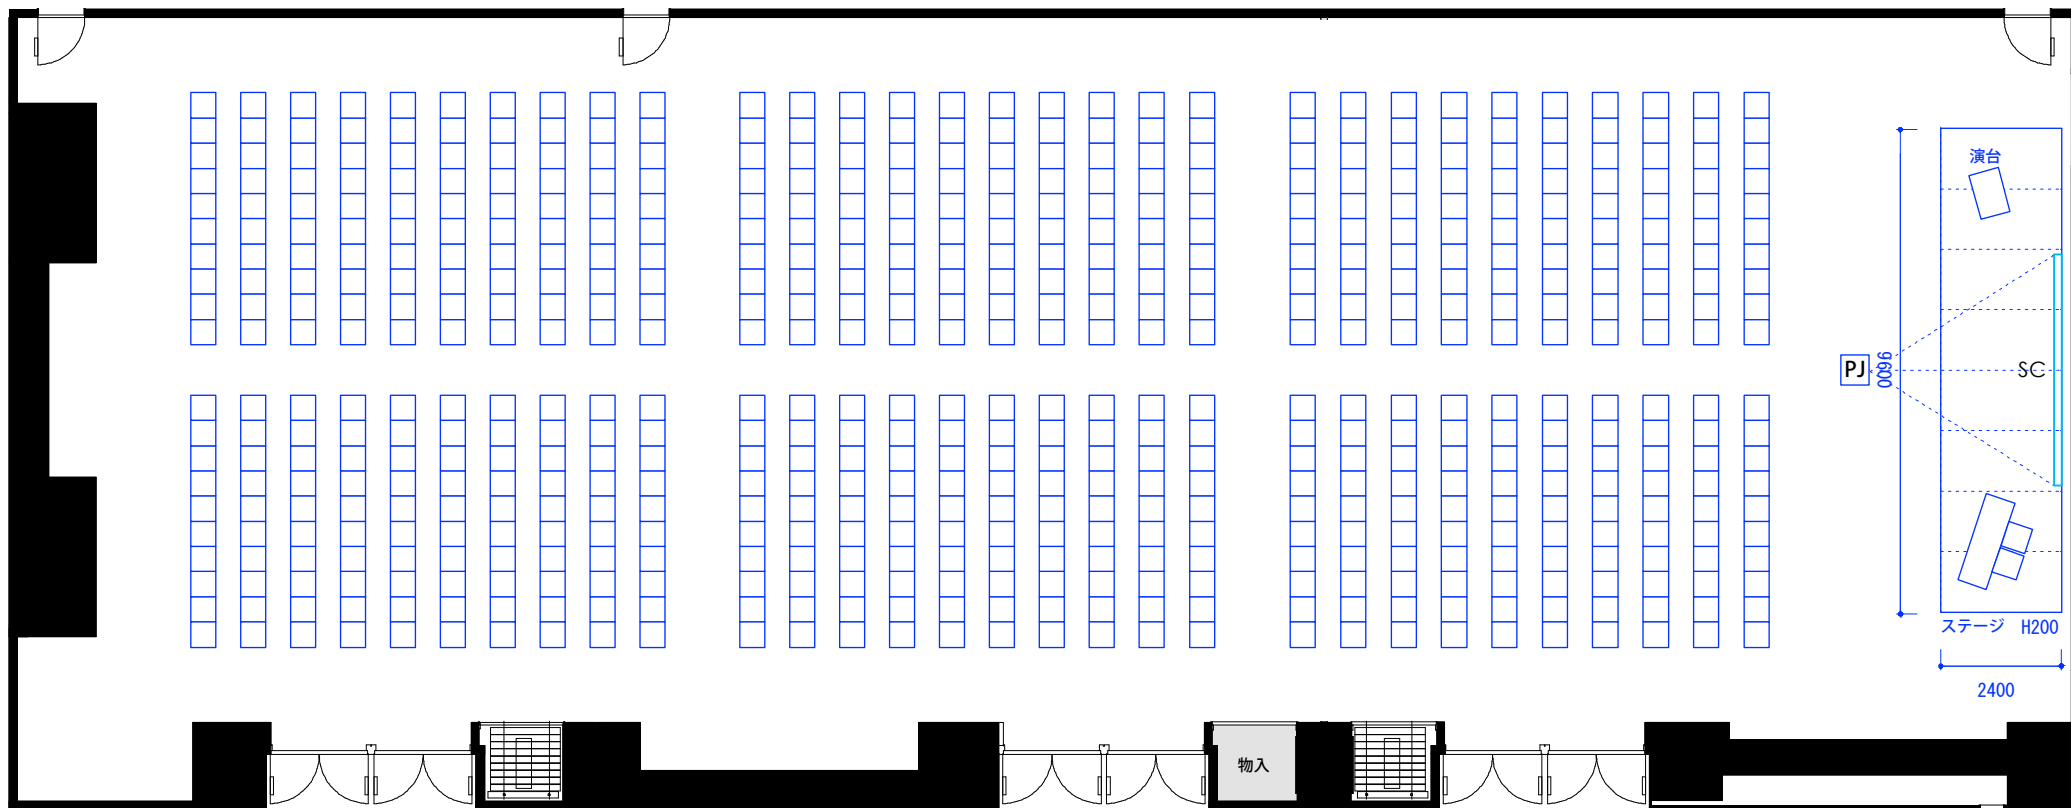

〈ルーム1〉

〈ルーム2〉

〈ルーム3〉