


# 電気・LAN他設備図

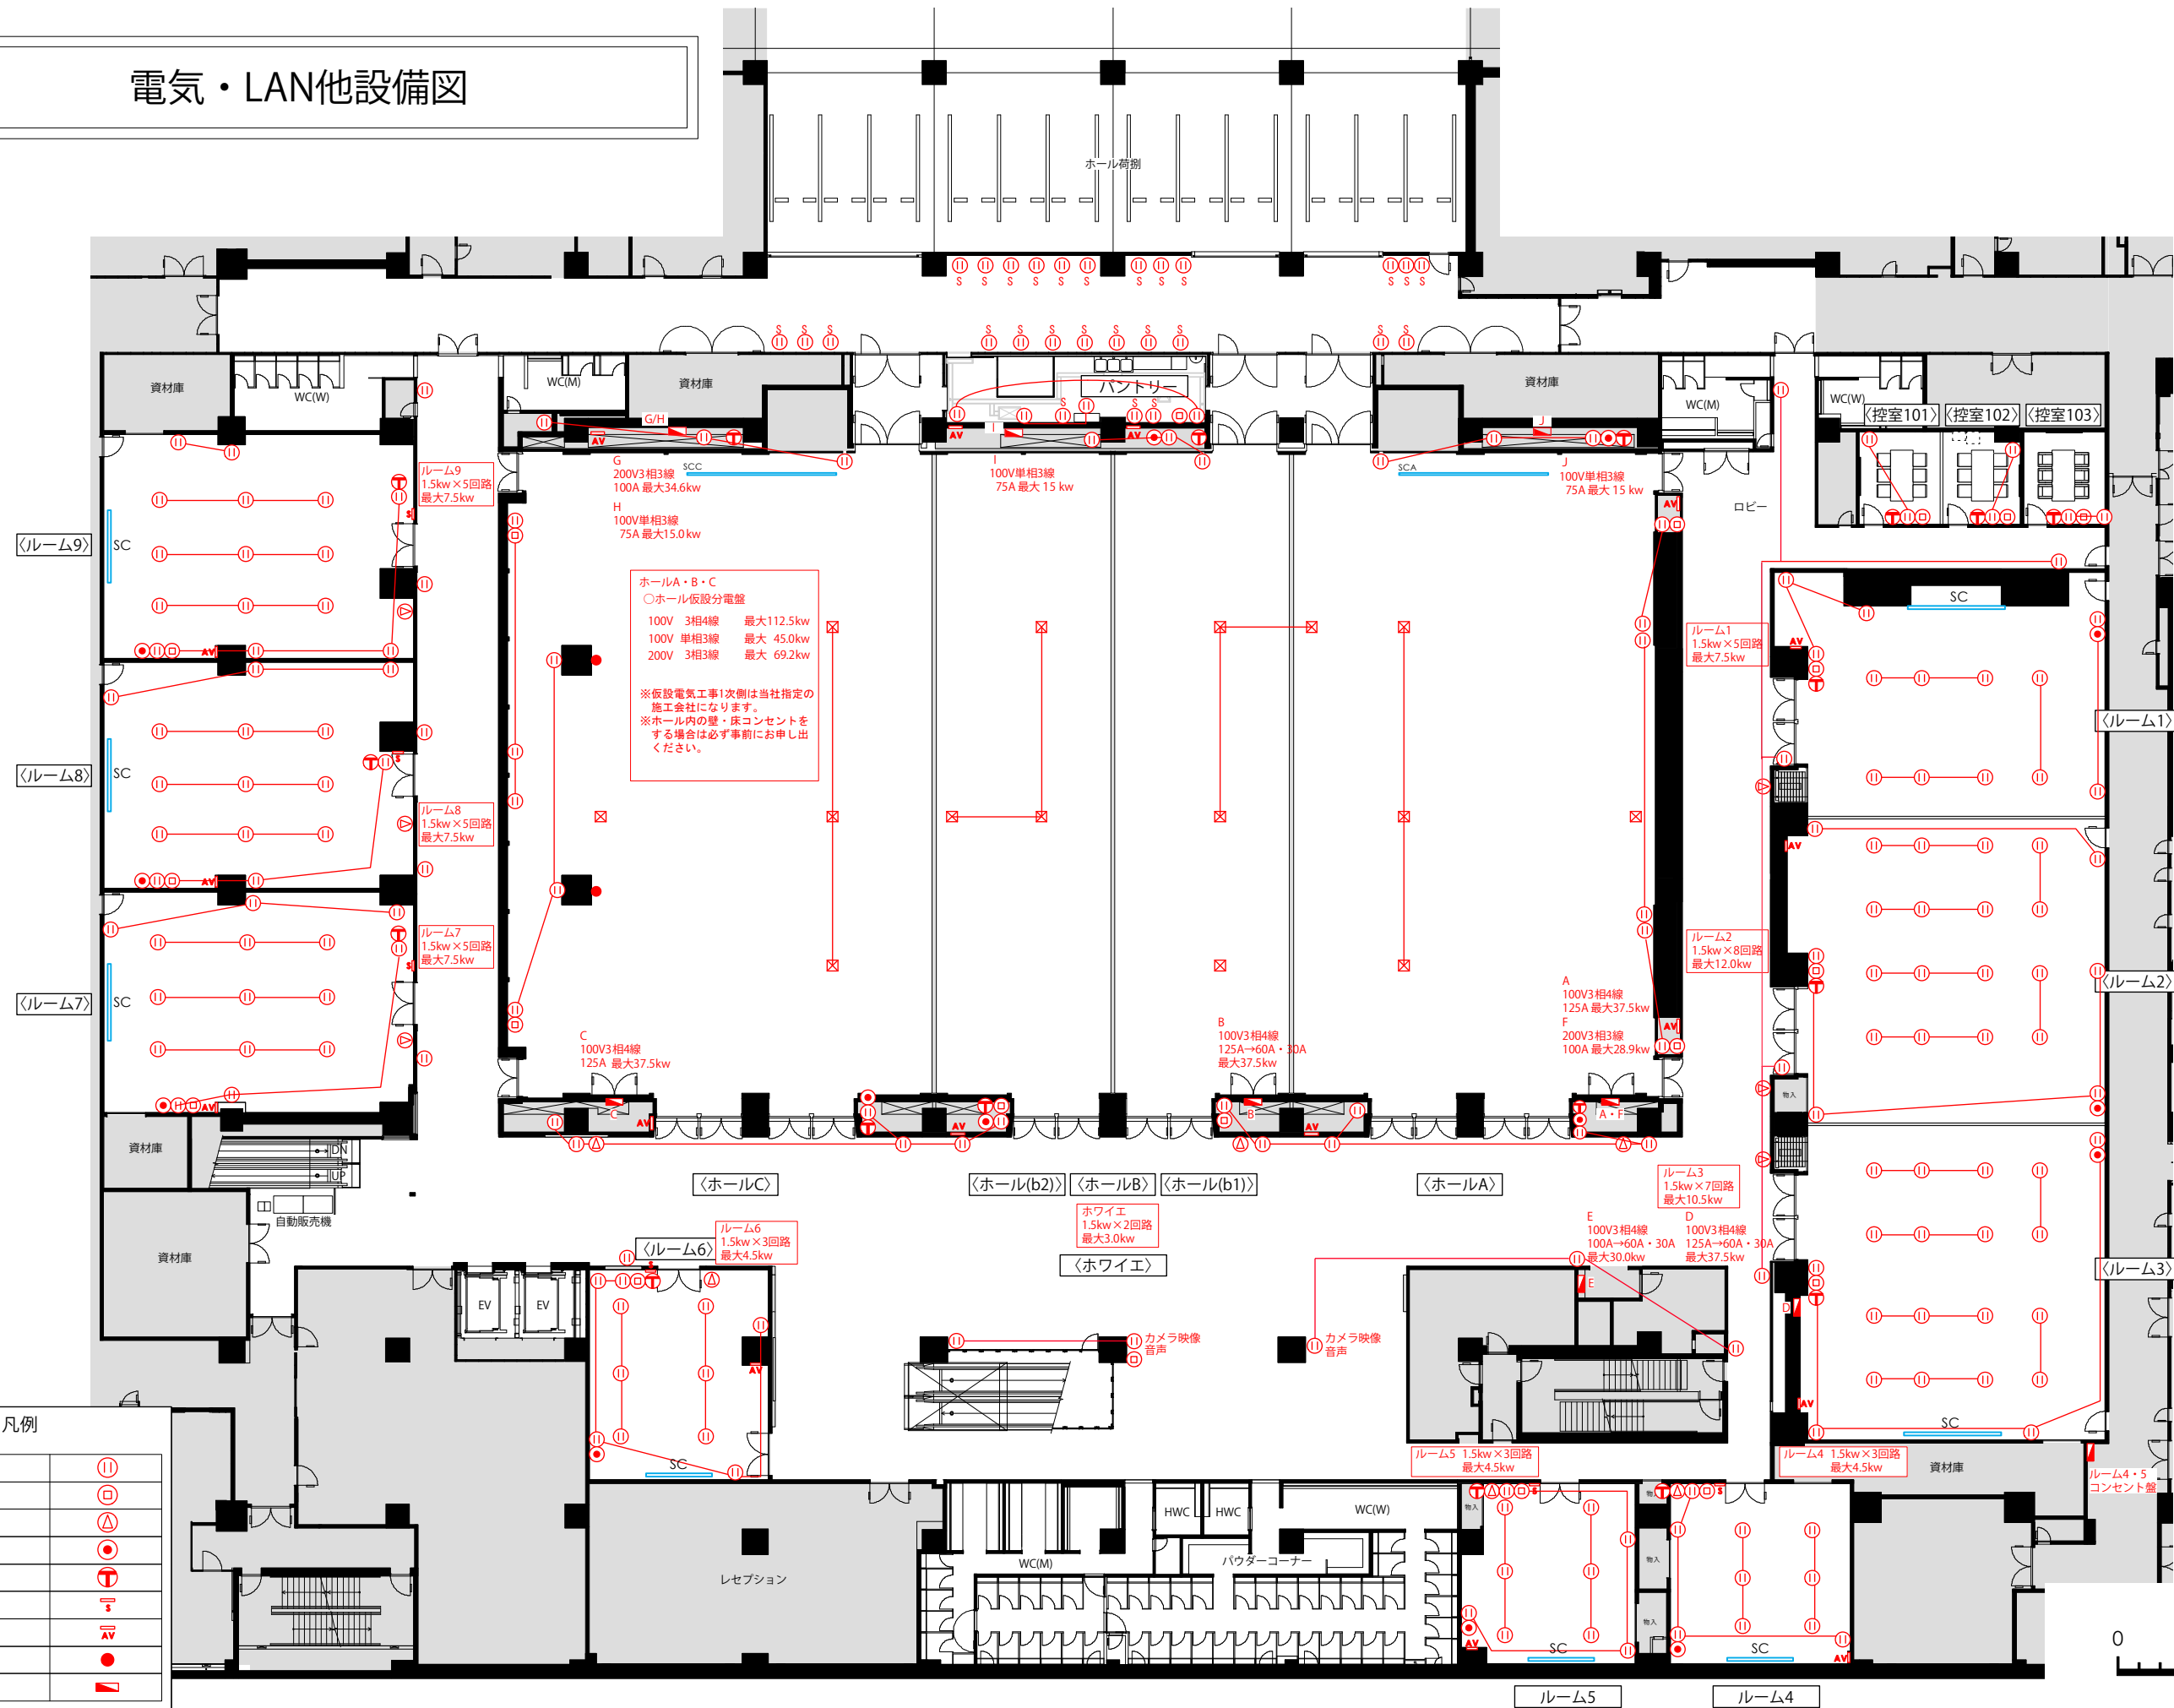

凡例

コンセント	Ⓜ
LAN	Ⓛ
ケーブル貫通口	Ⓚ
TV端子	Ⓣ
電話線	Ⓣ
照明スイッチ	Ⓢ
AV盤	AV
マイク	●
コンセント盤	■

