


〈ルーム1+2〉

216席

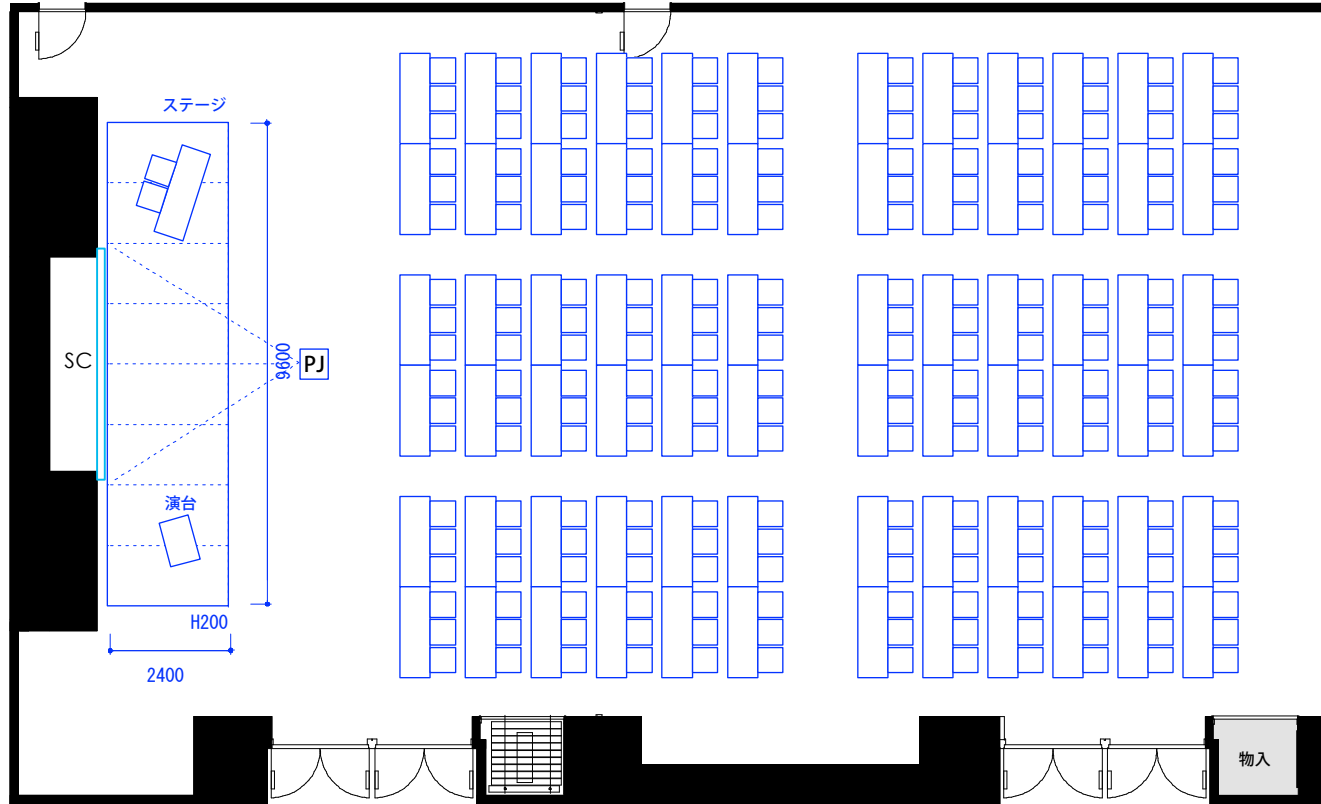


〈ルーム1〉

〈ルーム2〉

物入

〈ルーム2+3〉

288席

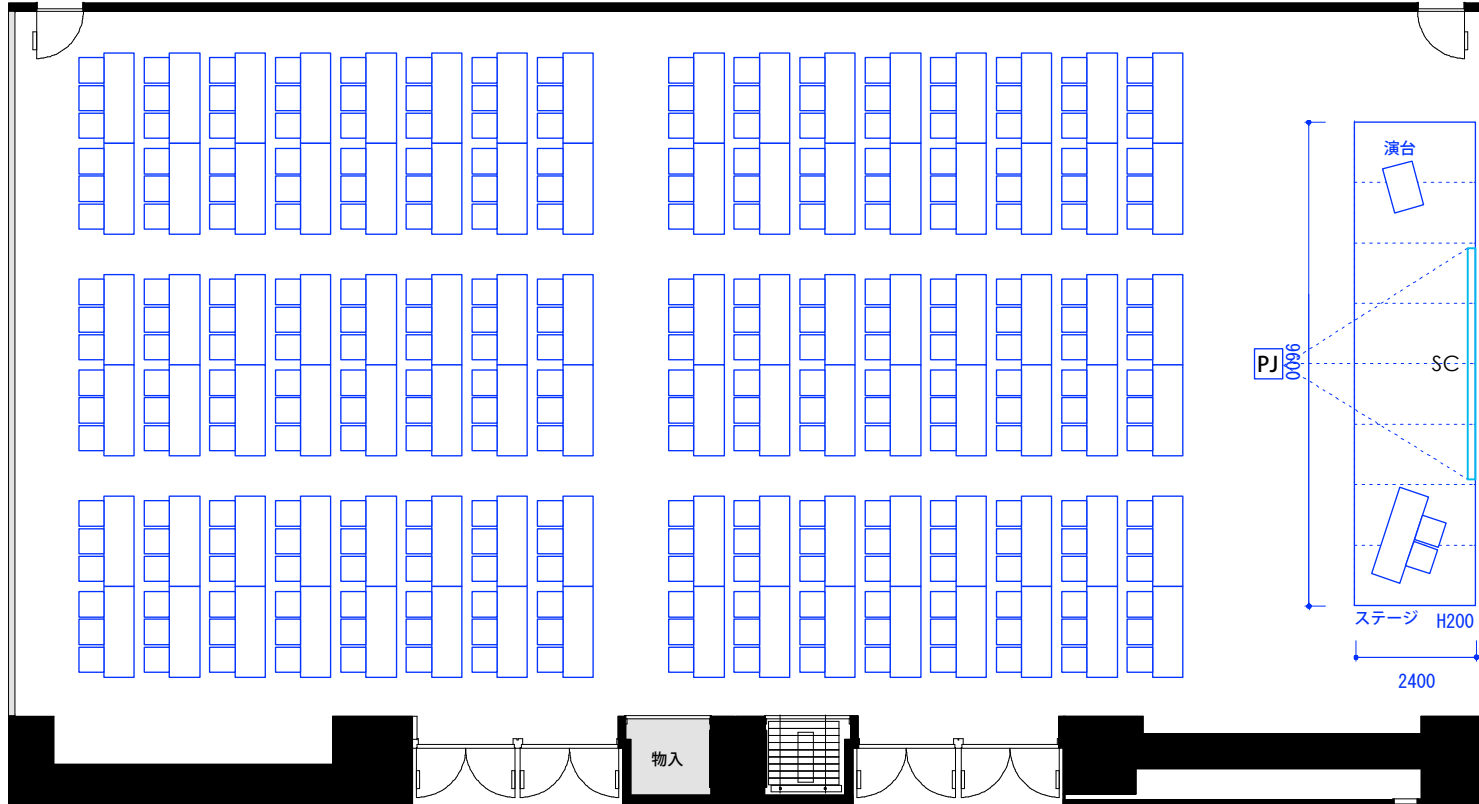

〈ルーム2〉

〈ルーム3〉